




**DER NEUE RATHAUSPLATZ**

- + die Straßenkante wird aufgehoben und der Platz wird mit der Begegnungszone gestalterisch verwoben
- + durch die Erweiterung Richtung Süden kann dieser zusätzlich als Festplatz genutzt werden
- + ein angedachtes Cafe belebt den Platz zusätzlich
- + Sitzmöbel mit Bepflanzungen fassen den öffentlichen Raum ein
- + die radiale Pflasterung gibt dem Platz eine eigene Identität

**PARKLEITSYSTEM**

- + Der motorisierte Verkehr wird durch ein dynamisches und übersichtliches Parkleitsystem neu geregelt
- + Hinweisschilder an den Ortseinfahrten und Strickerboden vermitteln klare Informationen und geben die Richtung vor
- + Der Parkplatzsuchverkehr und der Verkehr als Gesamtes wird reduziert

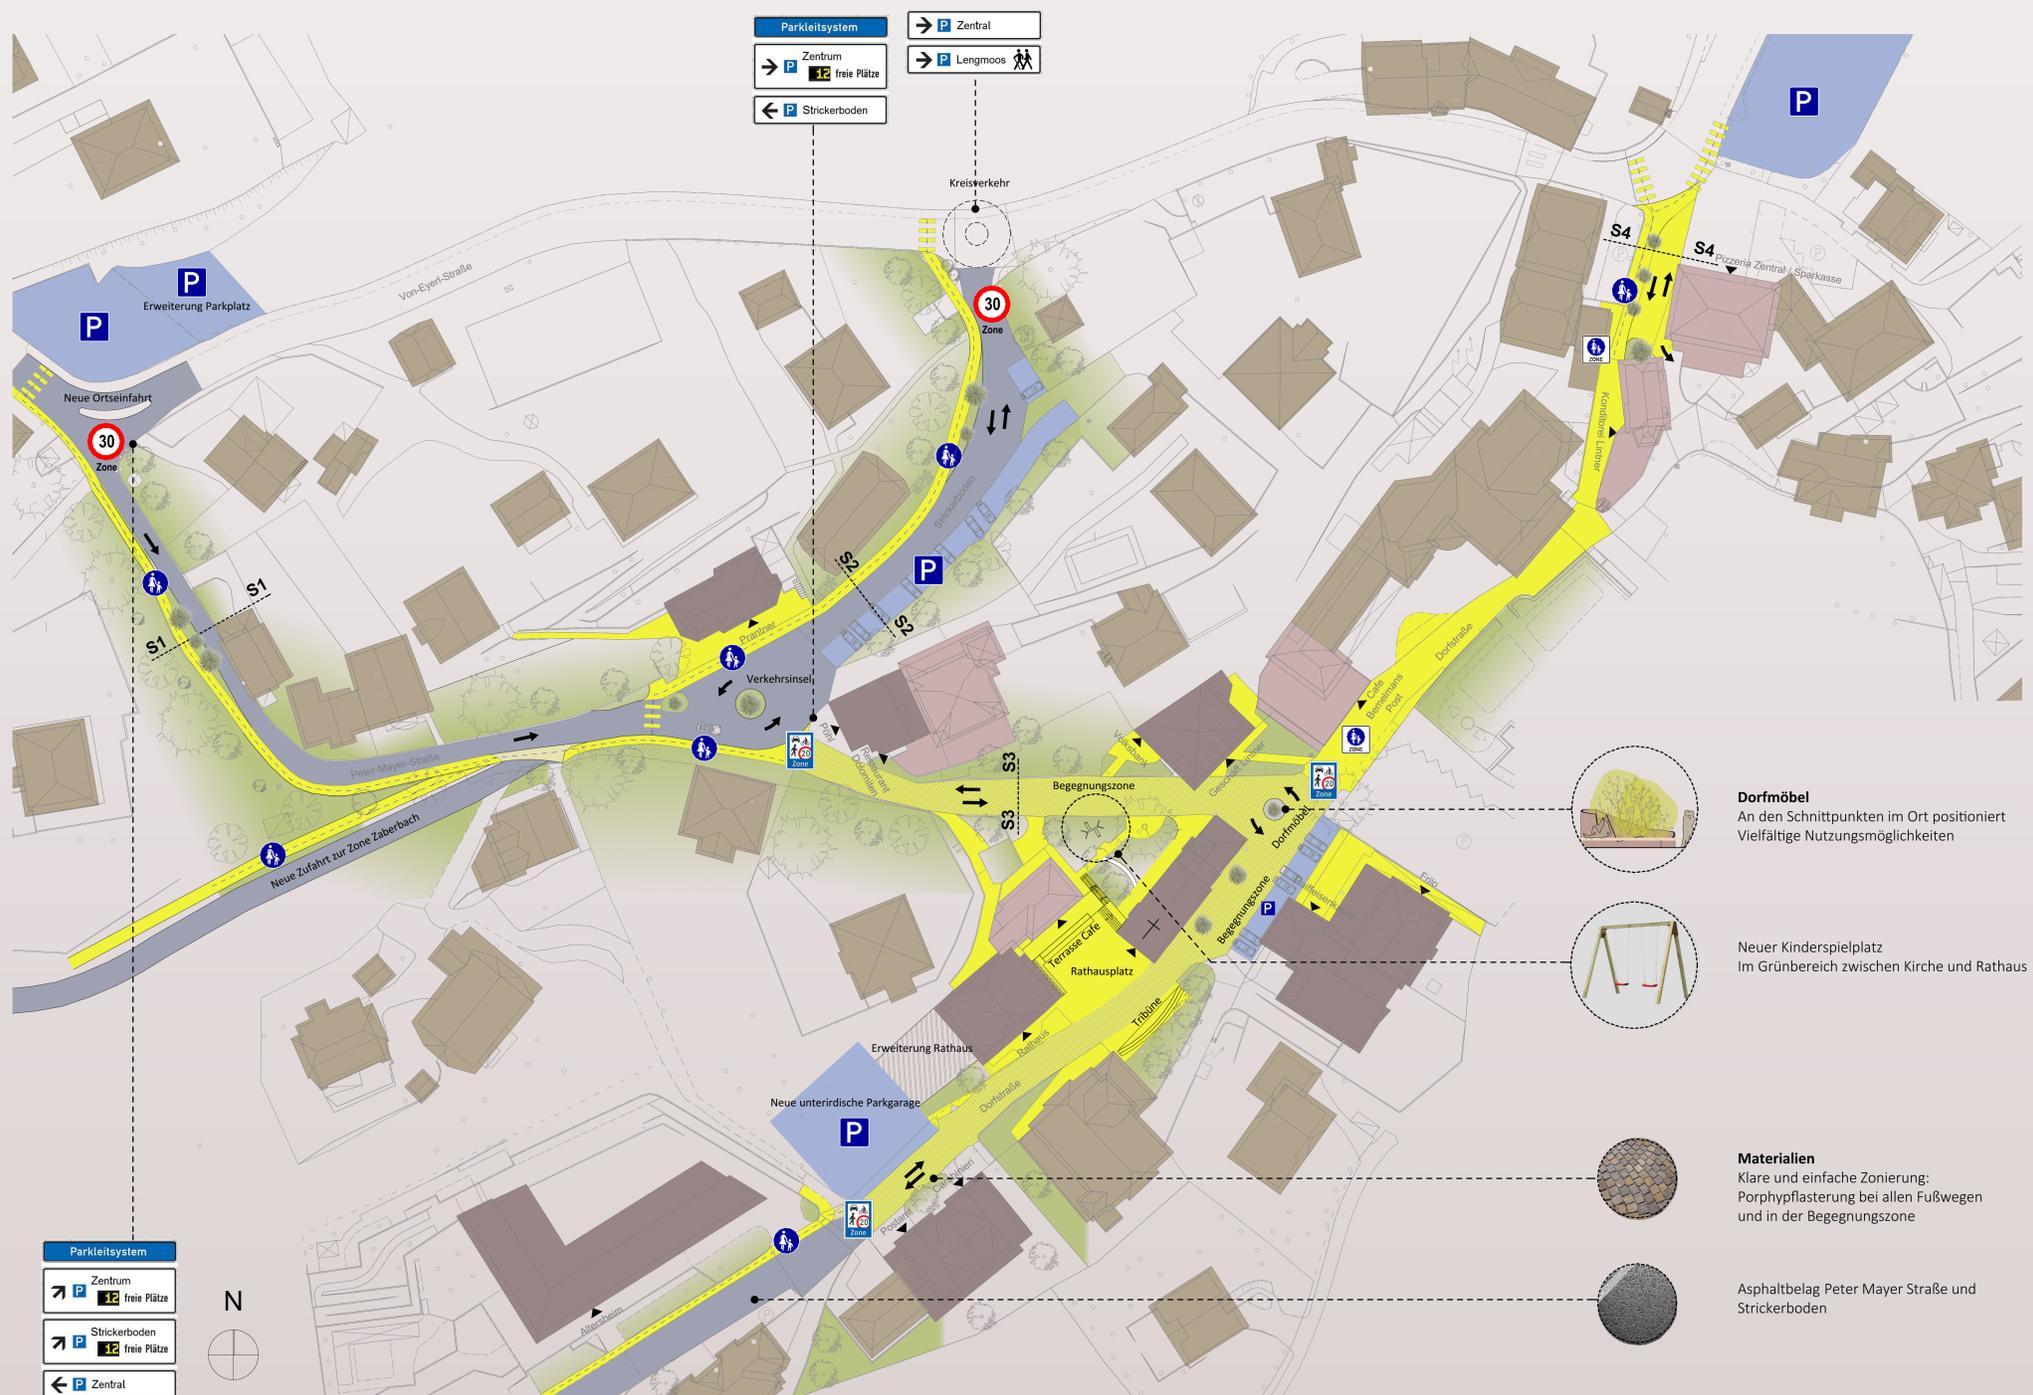

**ÜBERSICHT | 1:500**

- + Verbreiterte und optisch aufgewertete Dorfeinfahrt über die Peter-Mayer-Straße
- + Intuitiv wahrnehmbarer und attraktiver Zugang in die Fußgängerzone vom Parkplatz "Zentral" mit weicher Trennung zwischen Gehsteig und Fahrbahn
- + Neugestaltung des Rathausplatzes mit neuen Sitzmöbeln die zum Verweilen und Kommunizieren einladen und als Festplatz genutzt werden kann
- + Mögliche Erweiterung des Rathauses mit neuem Sitz für die Gemeindepolizei in Richtung Altersheim und neuer unterirdischer Garage mit direkter Verbindung zum Rathaus
- + Neue Erschließungsstraße für die Wohnbauzone Zaberbach im Bereich Strickerboden dadurch kein PKW-Verkehr durch das Dorfzentrum

